




U SOGNO D'OLETTA

VILLA 1

VILLA 1



VILLA 1

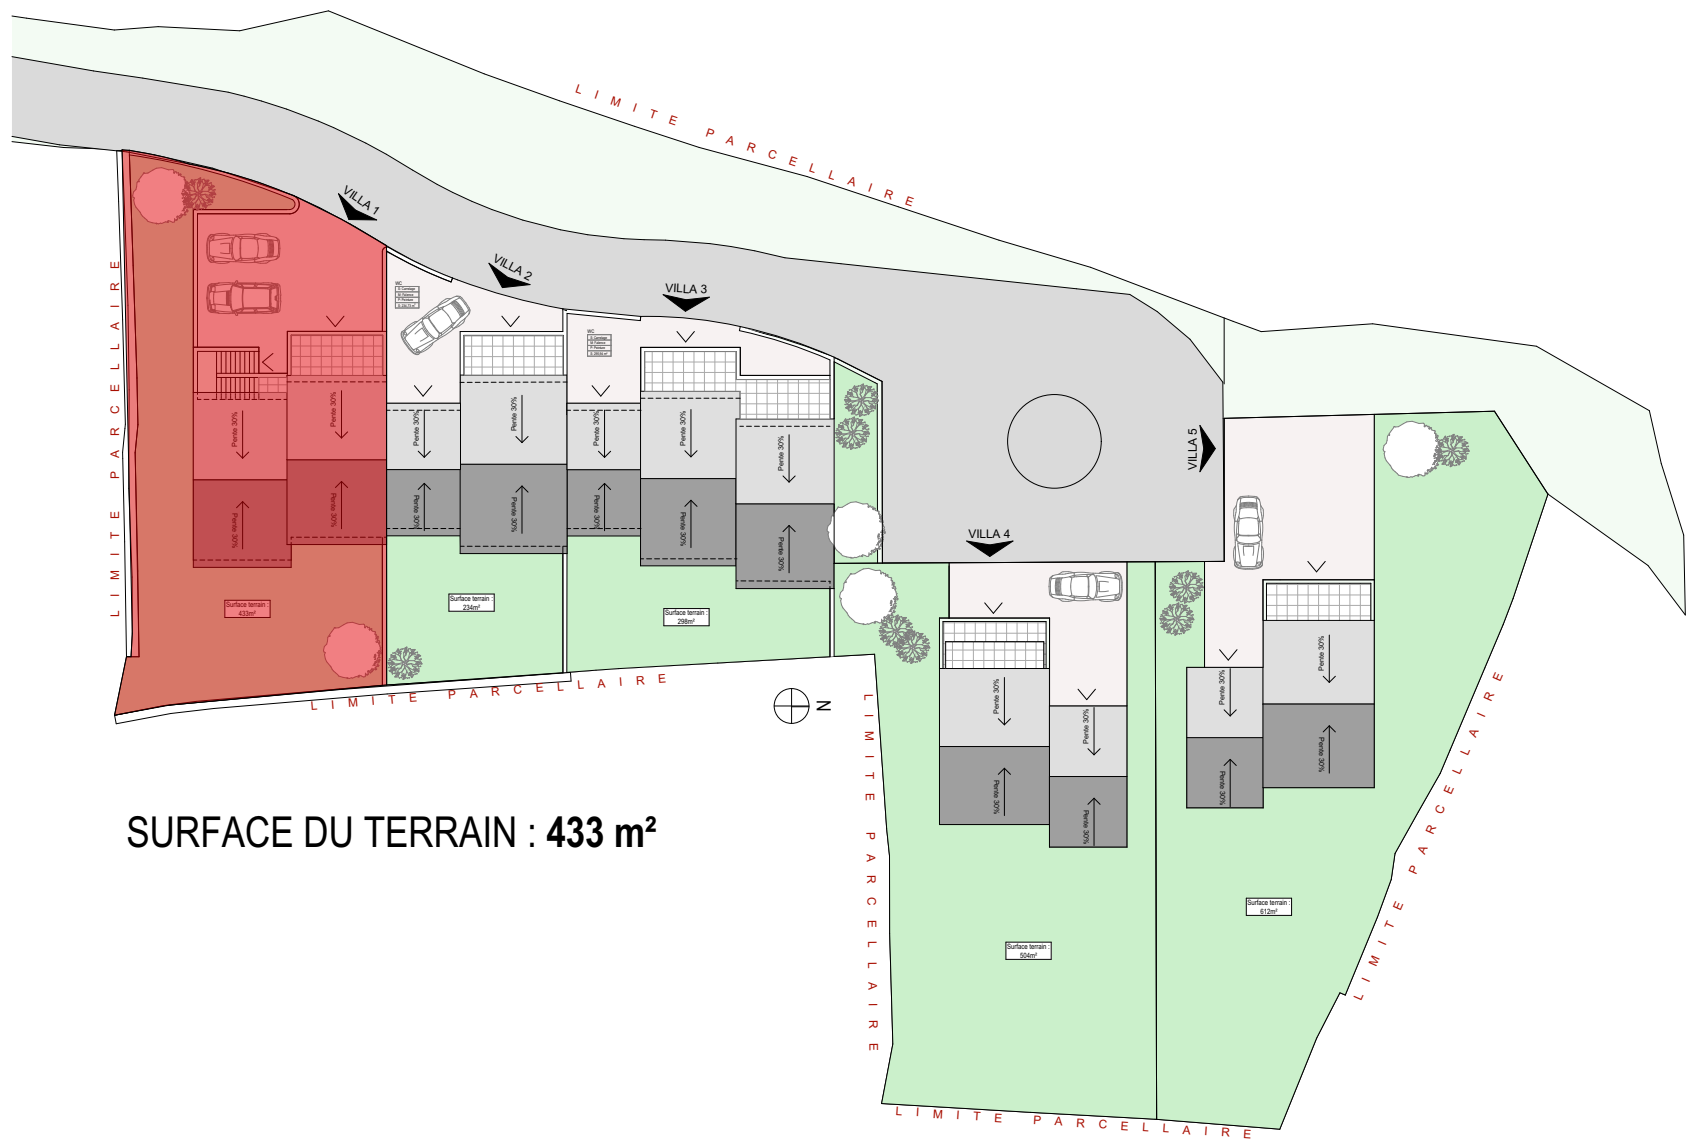


SURFACE DU TERRAIN : 433 m²




U SOGNO D'OLETTA

VILLA 1

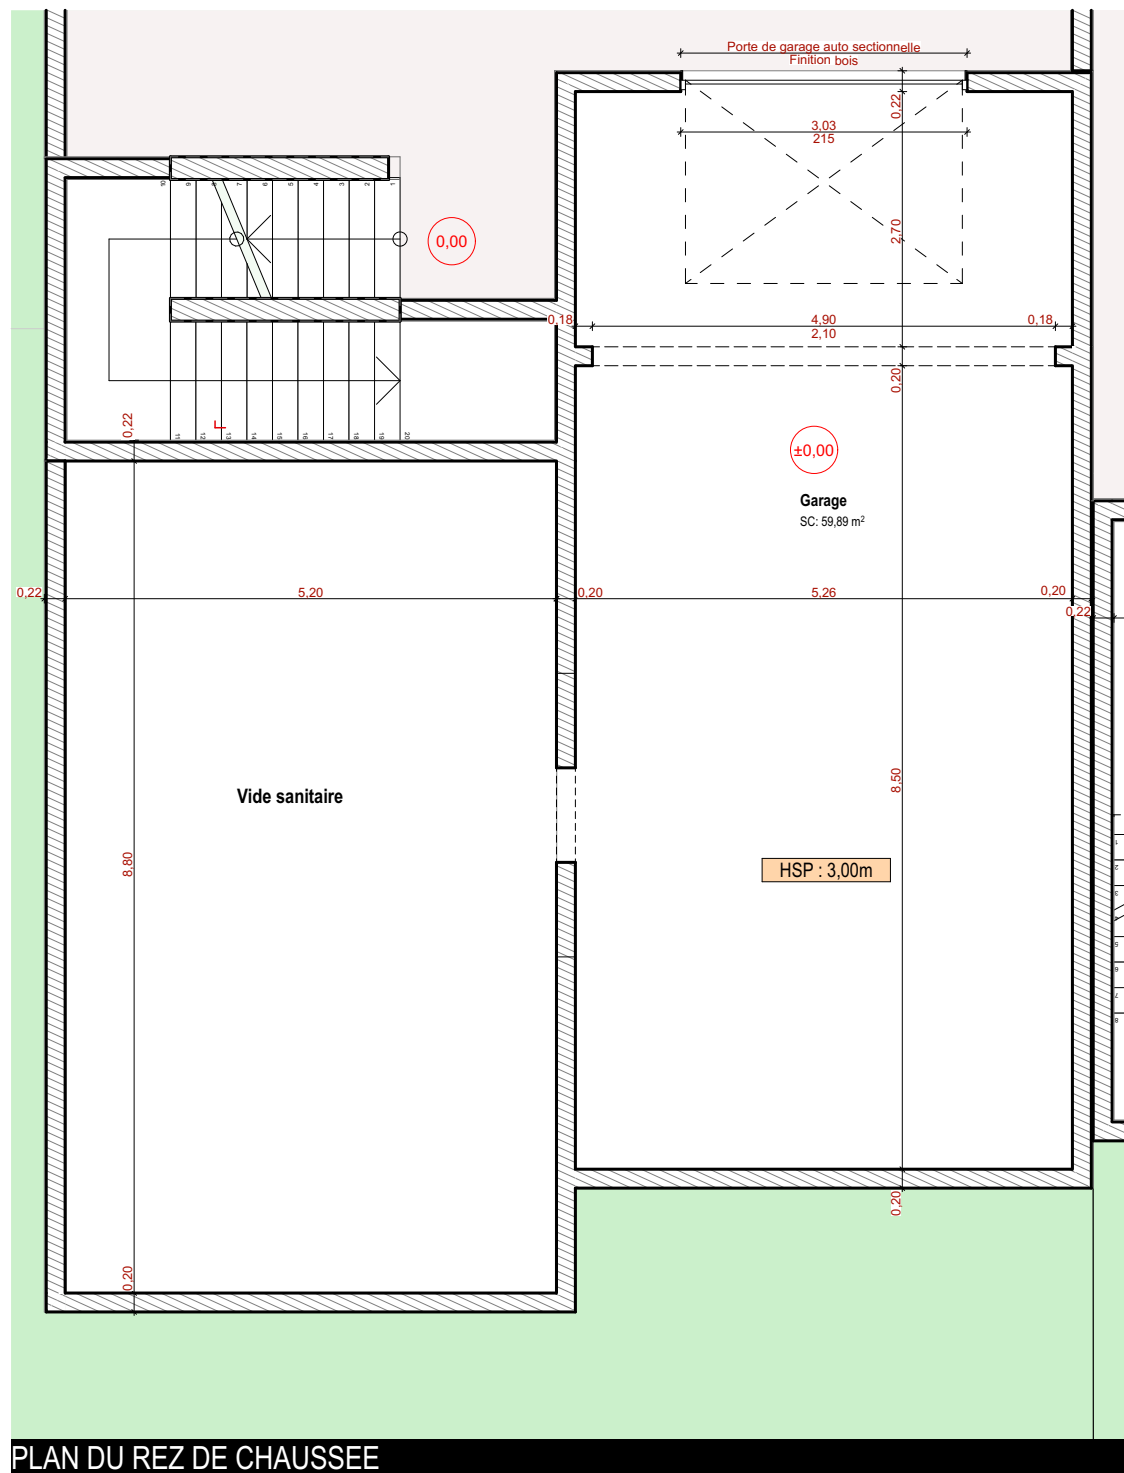

PLAN DU REZ DE CHAUSSEE

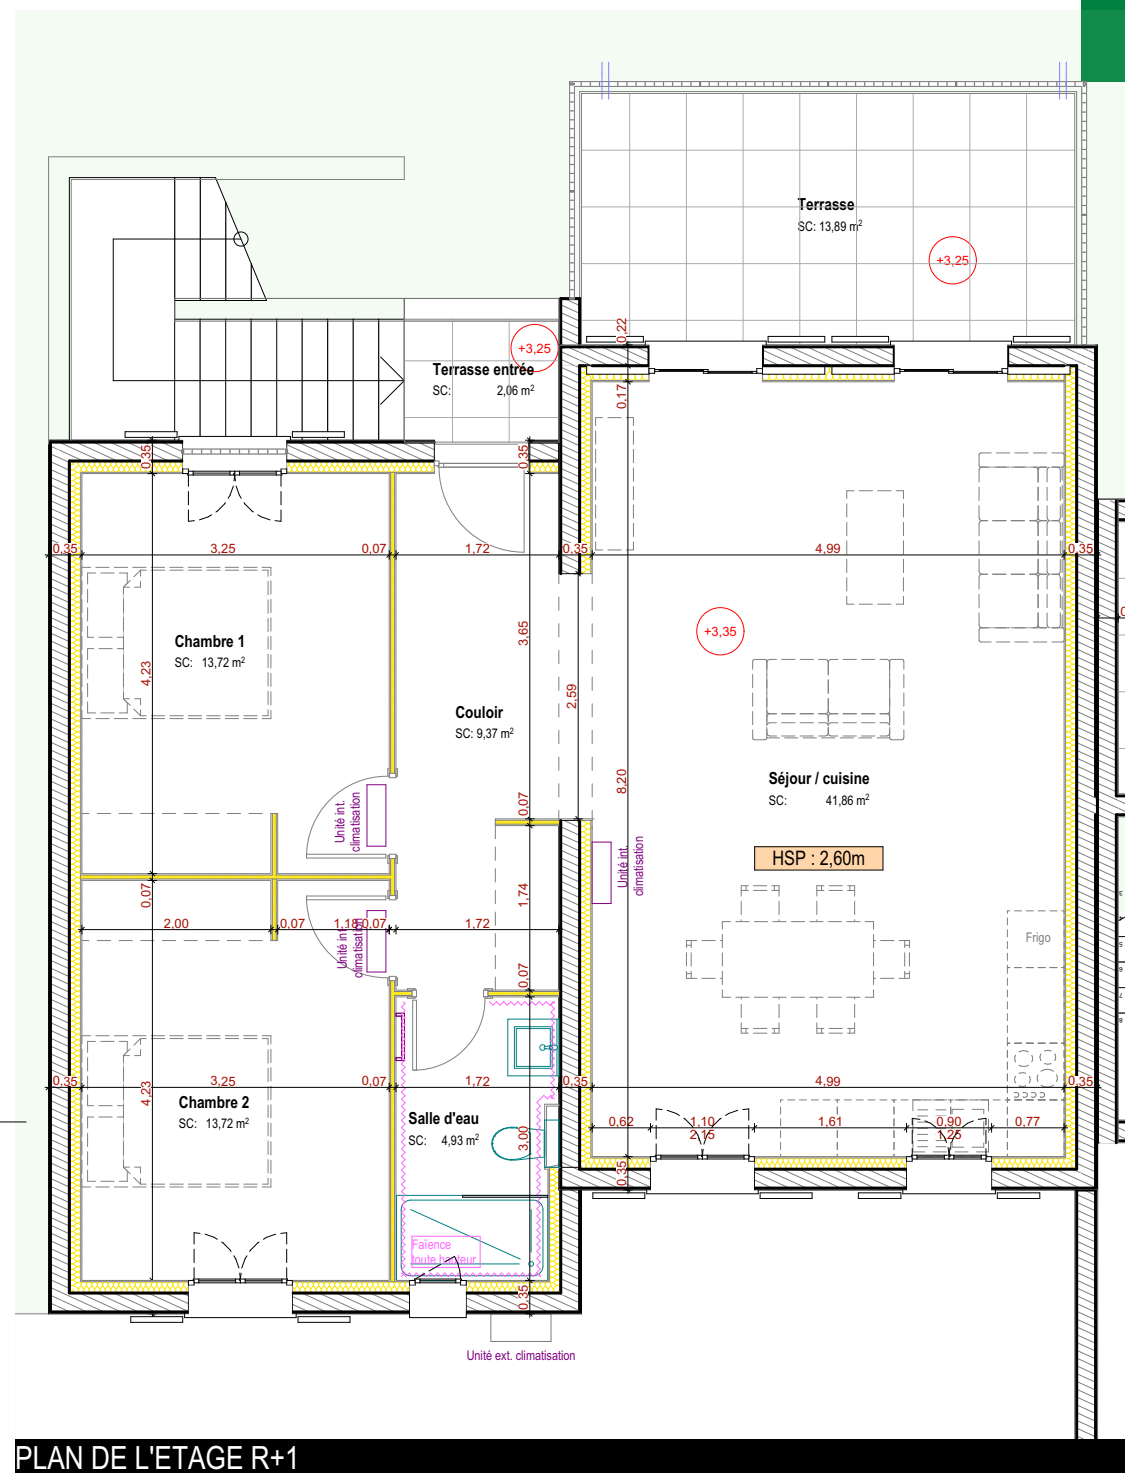

PLAN DE L'ETAGE R+1

VILLA 1

Chambre 2	13,71
Chambre 1	13,71
Entrée	9,37
Séjour / cuisine	41,85
Salle d'eau	4,93

SURFACE HABITABLE 83,57 m²

VILLA 1 - Annexes

Garage	59,89
--------	-------

59,89 m²

VILLA 1 - EXTERIEUR

Terrasse	13,89
Terrasse entrée	2,06

15,95 m²

La société se réserve le droit d'apporter des modifications à ce plan en fonction des nécessités techniques et administratives tant en ce qui concerne les dimensions que l'équipement. Les surfaces sont indicatives. Les retombées, soffites et faux-plafonds ne sont pas figurés. Les côtes et les surfaces données le sont sous réserve des impératifs de construction et de tolérance d'exécution.