




U SOGNO D'OLETTA

VILLA 3

VILLA 3




VILLA 3

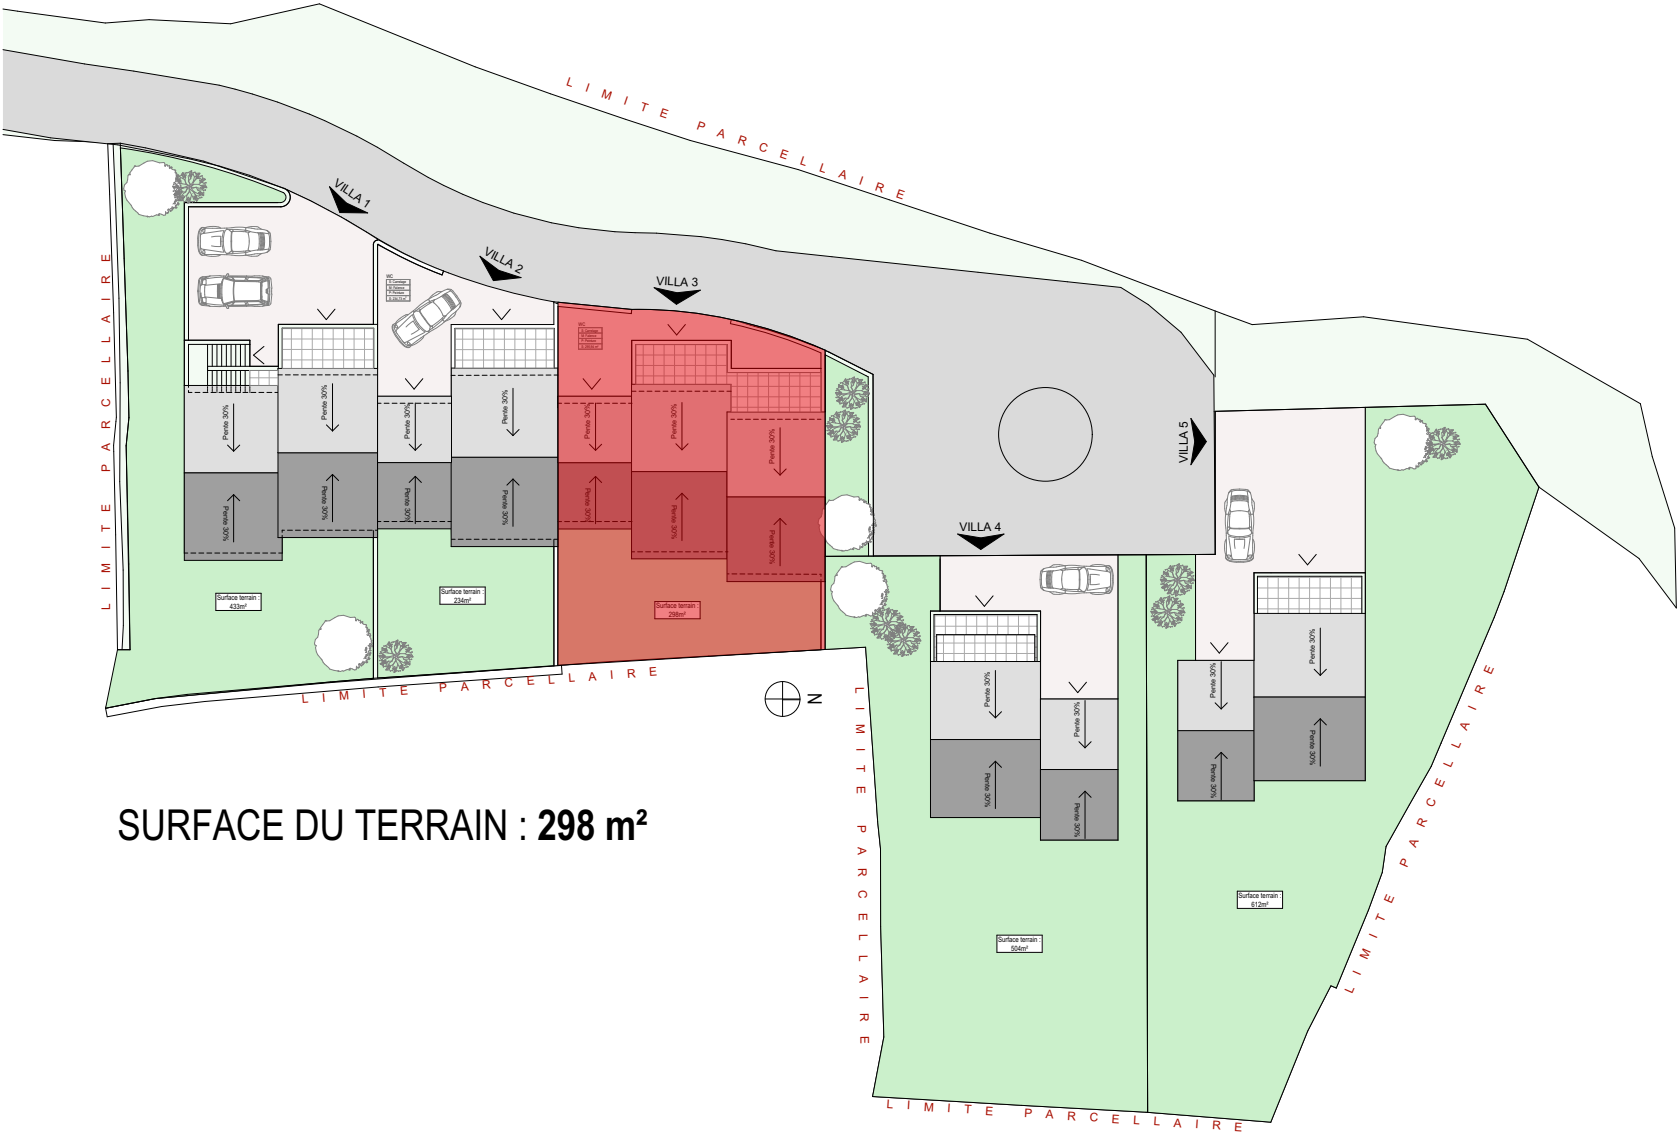




U SOGNO D'OLETTA

VILLA 3

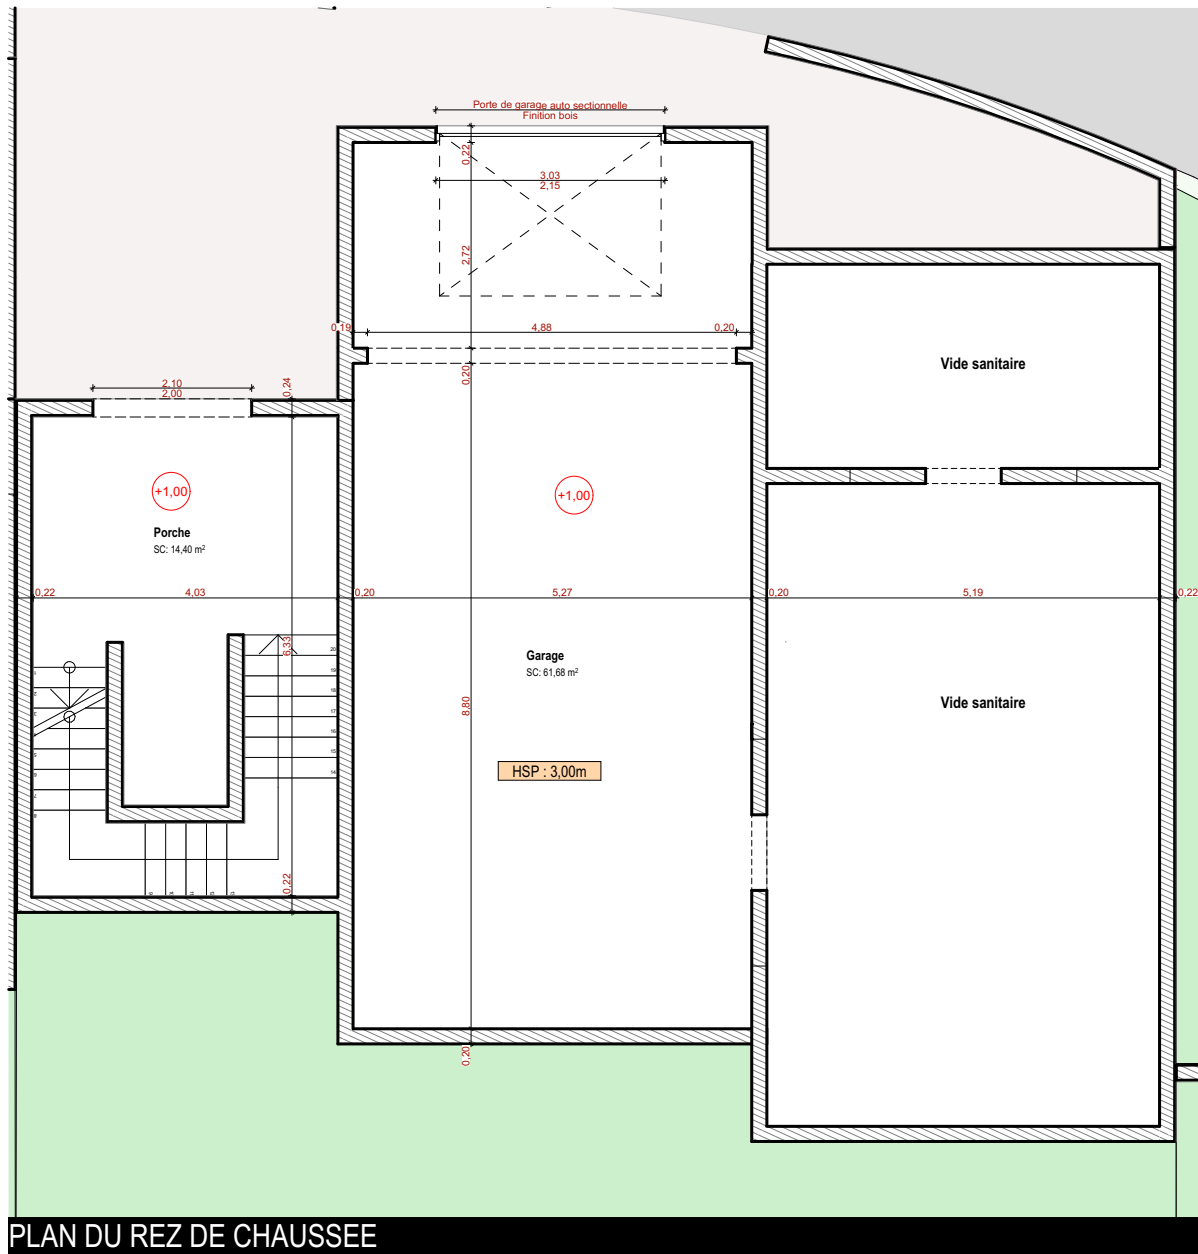

PLAN DU REZ DE CHAUSSEE

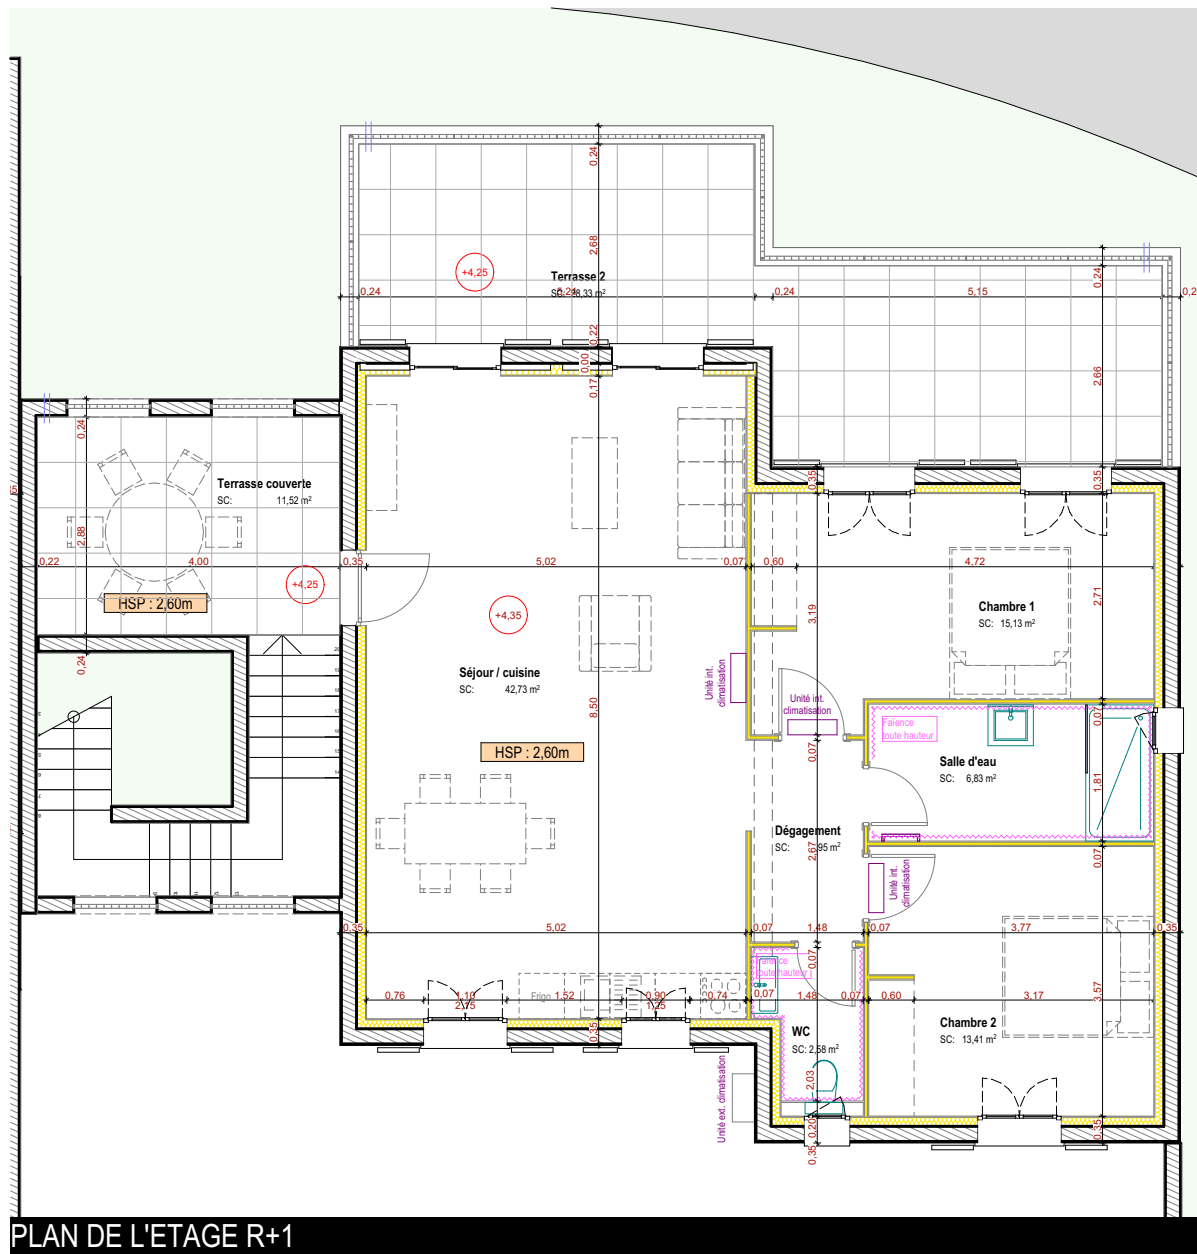

PLAN DE L'ETAGE R+1

VILLA 3

Séjour / cuisine	42,73
Dégagement	3,95
Chambre 1	15,13
Salle d'eau	6,83
Chambre 2	13,41
WC	2,58

SURFACE HABITABLE 84,63 m²

VILLA 3 - Annexes

Garage	61,68
Porche	15,09

76,77 m²

VILLA 3 - EXTERIEUR

Terrasse couverte	11,53
Terrasse	27,96

39,49 m²

La société se réserve le droit d'apporter des modifications à ce plan en fonction des nécessités techniques et administratives tant en ce qui concerne les dimensions que l'équipement. Les surfaces sont indicatives. Les retombées, soffites et faux-plafonds ne sont pas figurés. Les côtes et les surfaces données le sont sous réserve des impératifs de construction et de tolérance d'exécution.

