




U SOGNO D'OLETTA

VILLA 4

VILLA 4



VILLA 4

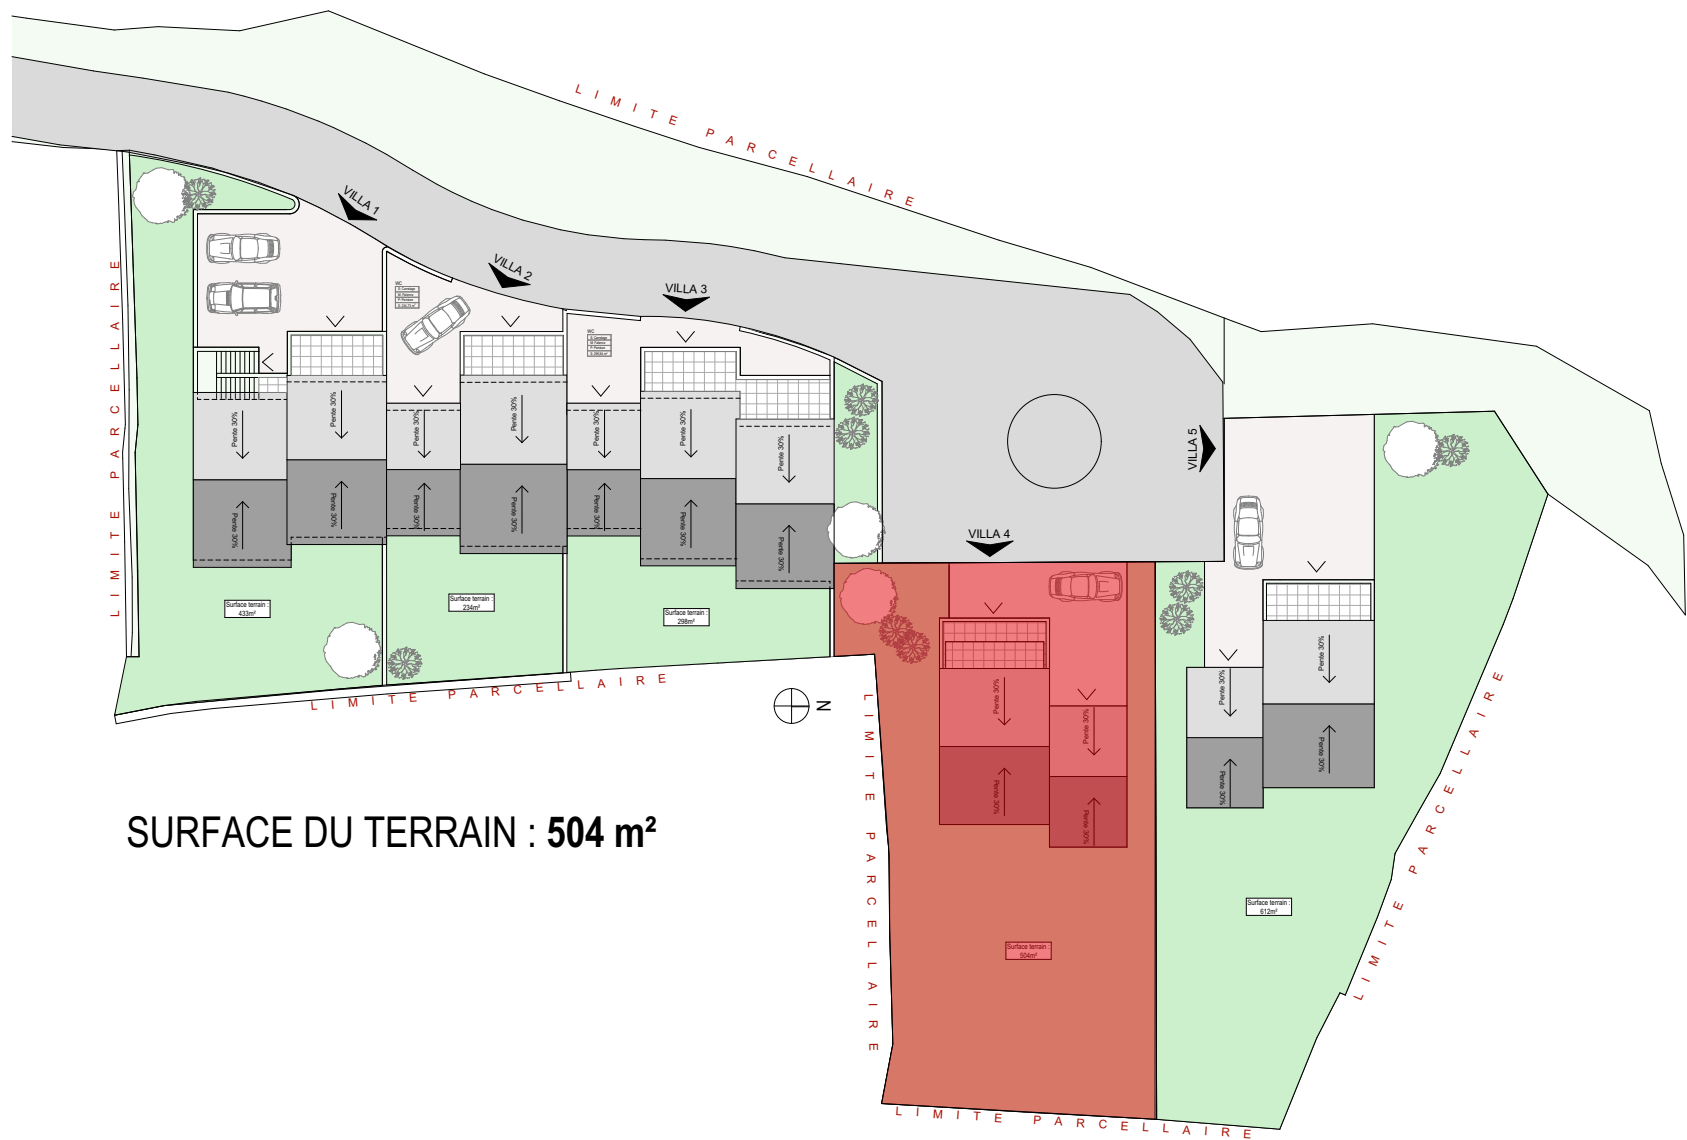


SURFACE DU TERRAIN : 504 m²




U SOGNO D'OLETTA


VILLA 4

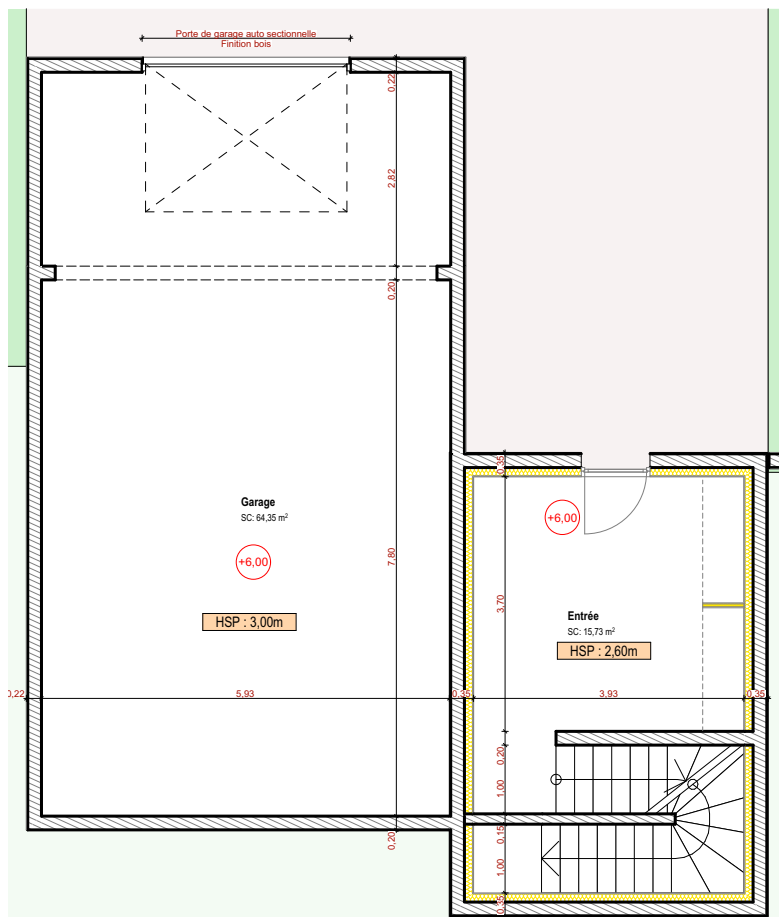

PLAN DU REZ DE CHAUSSEE

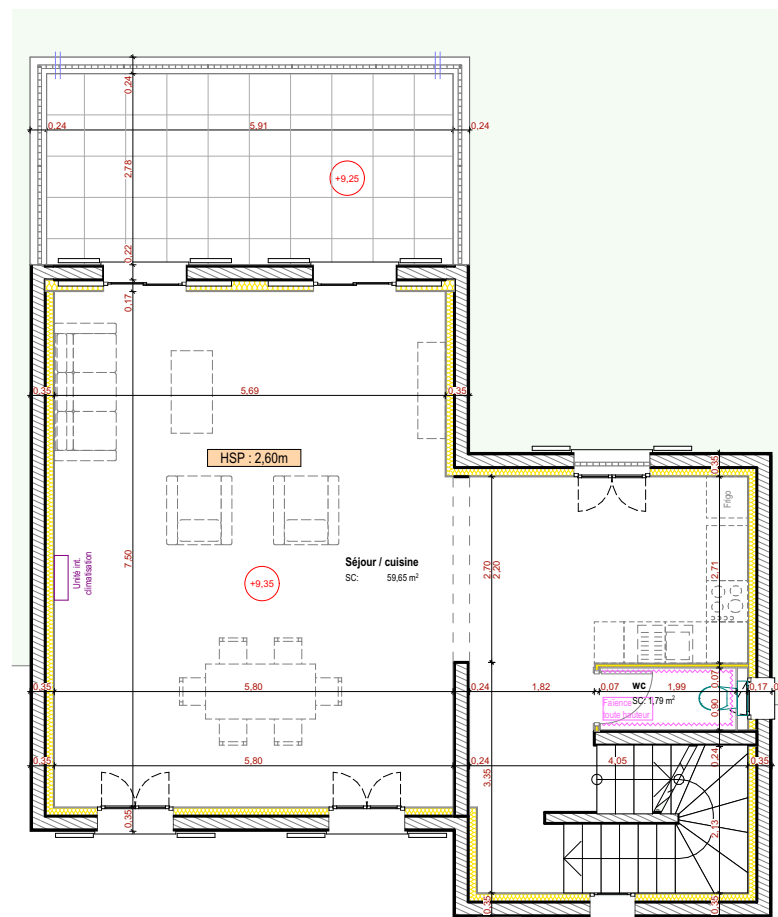

PLAN DE L'ETAGE R+1

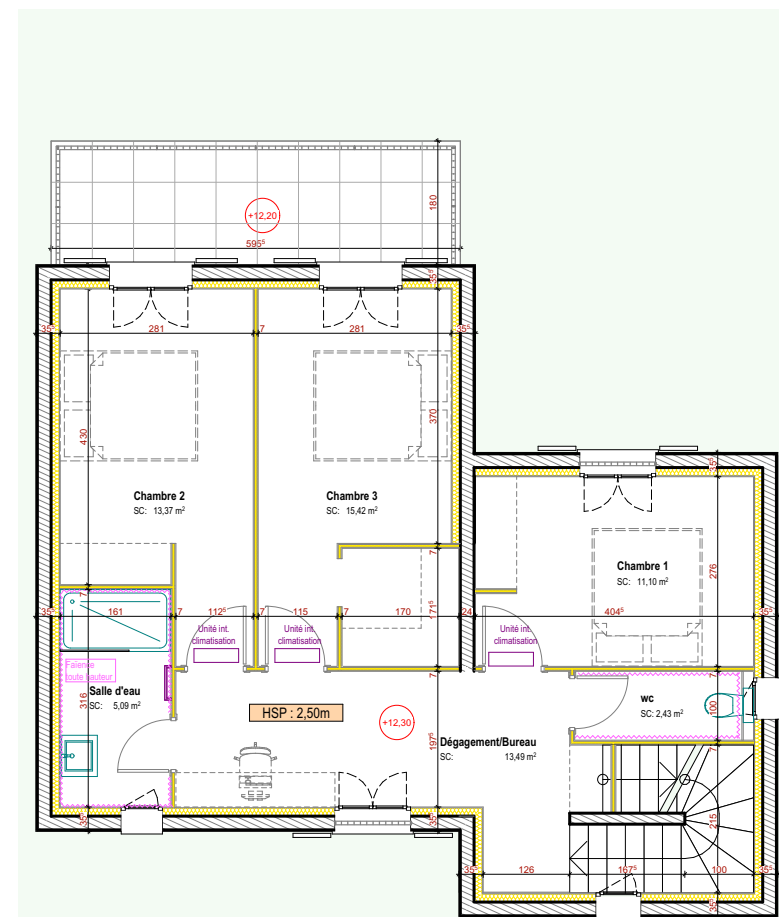

PLAN DE L'ETAGE R+2

VILLA 4

Entrée	15,95
Séjour / cuisine	59,67
Salle d'eau	5,09
Chambre 3	15,42
Chambre 2	13,37
Chambre 1	11,10
Dépagement/Bureau	13,46
WC	4,22

SURFACE HABITABLE 138,28 m²

VILLA 4 - Annexes

Garage	64,35
--------	-------

64,35 m²

VILLA 4 - EXTERIEUR

Terrasse	16,44
Terrasse 2	10,72

27,16 m²

La société se réserve le droit d'apporter des modifications à ce plan en fonction des nécessités techniques et administratives tant en ce qui concerne les dimensions que l'équipement. Les surfaces sont indicatives. Les retombées, soffites et faux-plafonds ne sont pas figurés. Les côtes et les surfaces données le sont sous réserve des impératifs de construction et de tolérance d'exécution.

